


# ATHENEUM

échelle 1/100

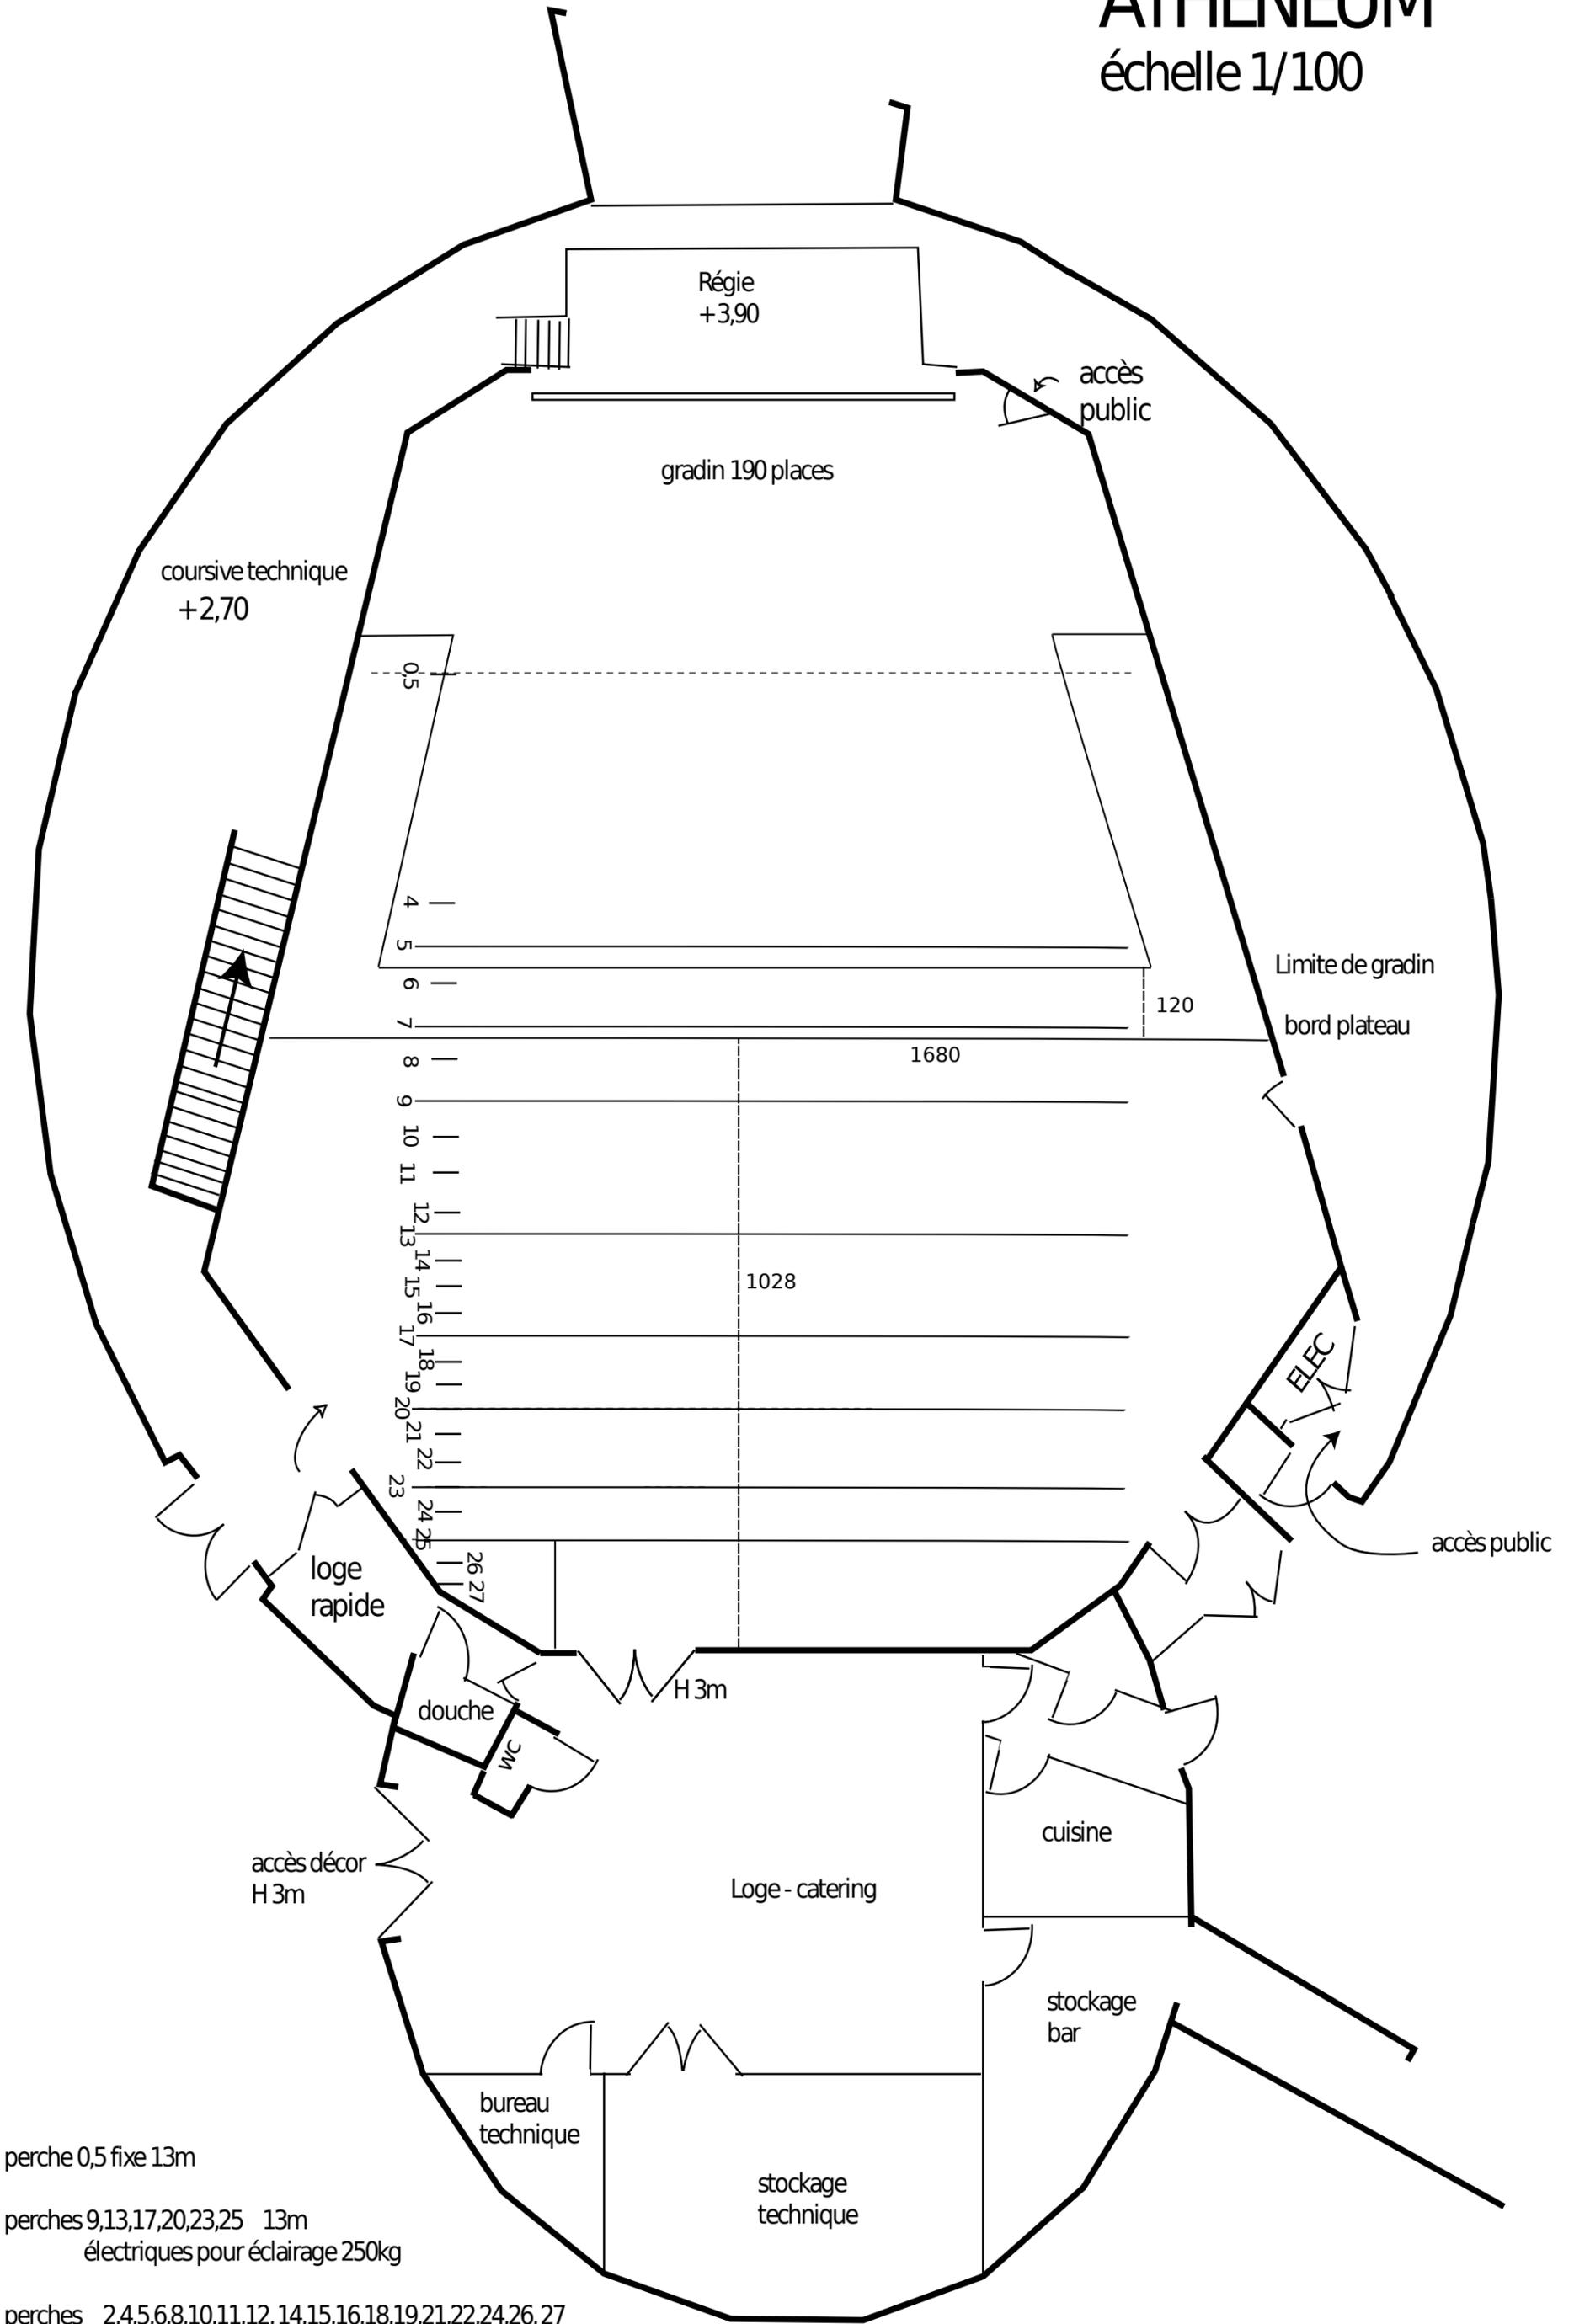

perche 0,5 fixe 13m

perches 9,13,17,20,23,25 13m  
électriques pour éclairage 250kg

perches 2,4,5,6,8,10,11,12, 14,15,16,18,19,21,22,24,26, 27  
équipe à main alu 12 m 60 kg

perche 7 palan à manivelle (manipulation très longue)

Aucun accès possible pour régler  
d'éventuels projecteurs sur les perches 2 et 3